


 

LEGENDA

- Z1
- Z2
- Z3A
- Z3B
- ZONA DO CENTRO DE DESENVOLVIMENTO DE ASSIS


TABELA I – DOS COEFICIENTES

ZONA	Coefficiente de ocupação do solo – CO	Coefficiente de Aproveitamento – CA	Coefficiente de Permeabilidade – CP
Z1	0,70	3,0	0,10
Z2	0,70	3,0	0,10
Z3A	0,70	2,5	0,10
Z3B	Até 150,0 m² : 0,70 >150,0 m² < 300 m² : 0,60 > 300,0 m² : 0,50	2,5 2,0 1,5	0,10 0,15 0,20
Zona C.D.A	Conforme Legislação Municipal	Conforme Legislação Municipal	0,20

LEI COMPLEMENTAR Nº 10 DE 10/10/2006, DO PLANO DIRETOR DO MUNICÍPIO DE ASSIS – ART.97

EXEMPLO: TABELA I – DOS COEFICIENTES (art.97)

ÁREA (LOTE) = A

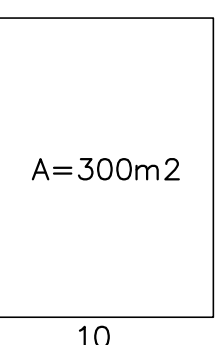

Z1 = ZONA 1

- a) C.O = 0,70 x A
C.O = 0,70 x 300 = 210m²
- b) C.A = 3,0 x A
C.A = 3,0 x 300 = 900m²
- c) C.P = 0,10 x A
C.P = 0,10 x 300 = 30m²

PREFEITURA MUNICIPAL DE ASSIS
SECRETARIA DE PLANEJAMENTO, OBRAS E SERVIÇOS

ASSIS	MACROZONA URBANA	PLANO
ASSIS	ASSIS	ÚNICA
PLANO	ZONEAMENTO	5.500
ELABORADO	DORA DA SILVA DE ANDRADE - ORCA-06/01/07/3954	REVISADO
DATA	11/10/2006	DATA
ASSIS	ASSIS	ASSIS